


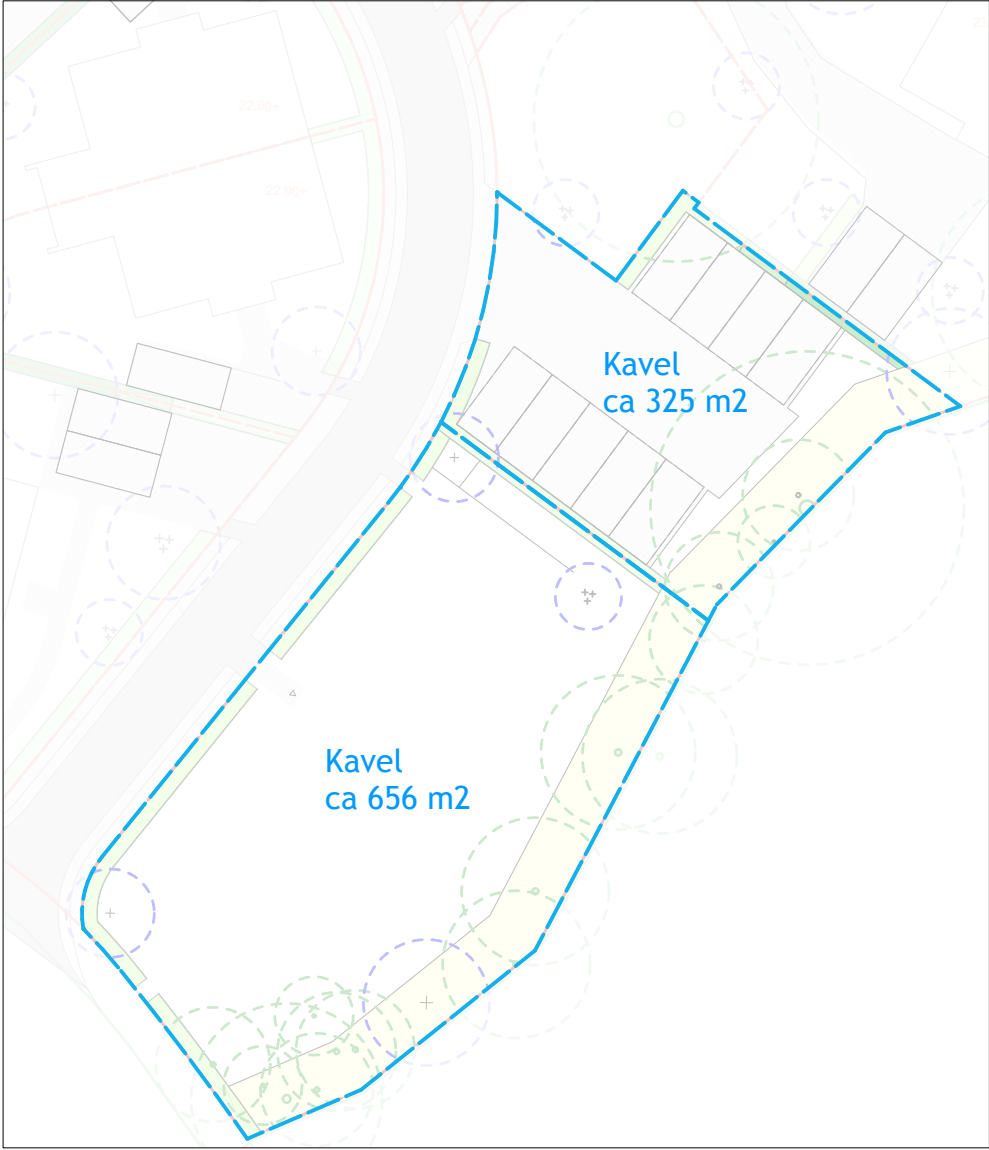

Situatie
Schaal: 1:1000

RENVOOI

	Enkel polige schakelaar		UTP aansluiting
	Wisselschakelaar		WiFi aansluiting
	Centraal WiFi punt		400v krachtstroom
	Aansluiting plafond lichtpunt		Aansluiting; koolstofdioxide luchtkwaliteit meter vloerpeil+1500
	Aansluiting plafond lichtpunt (spatwaterdicht)		Aansluiting; thermostaat zone regeling vloerpeil+1500
	Aansluiting wandlichtpunt; binnen		Meterkast
	Aansluiting wandlichtpunt; buiten		Warmtepomp; binneneenheid
	Aanduiding deurbel		HWA
	Schel deurbel		Loopdeur
	Intercom		Schuifrichting
	Kabelgoot bk 400+		Wandcontactdozen; horizontaal vloerpeil+300
	Enkele wandcontactdoos		Schakelaars; horizontaal vloerpeil+1050
	Dubbele wandcontactdoos (horizontaal)		Draai-kiep raam
	Rookmelder positionering volgens NEN 2535 (in kantoorruimtes ook rookmelders, gekoppeld)		Nachtventilatie
	WBDBO 60 minuten 2-Zijdig NEN 6069 en weerstand tegen rookdoorgang R200 NEN 6075		
	Zelfsluitende deur (incl.vrijloopdranger) met een wbdbo van tenminste 60 minuten		
	Extra beschermde vluchtroute alle materialen aan binnenzijde te voldoen aan brandklasse B en rookklasse S2		
	Zonder sleutel te openen in de vluchtrichting		
	Noodverlichting		
	vluchtroute (met nv)		Vluchtroute aanduiding conform NEN 3011
	Brandmeldpaneel (gebouw)		
	brandslanghaspel 20m		aanduidingen conform NEN 1413 en 1414
	handbrandmelder		
	Kanaal luchtverwarming ok plafond zichtwerk		
	Plafond unit luchtkoeling ok plafond zichtwerk		



B A R E N T S Z

ONTDEKKINGSHUIZEN



Giesbers

ontwikkelen en bouwen

Heuvellaan 50 Hilversum

Bouwnummer 25 Situatie

Project: 3194-4 - *****



Schaal: 1:150

Datum: 16-06-2026

Bladnummer: VK01 A2

alle maatvoeringen zijn circa



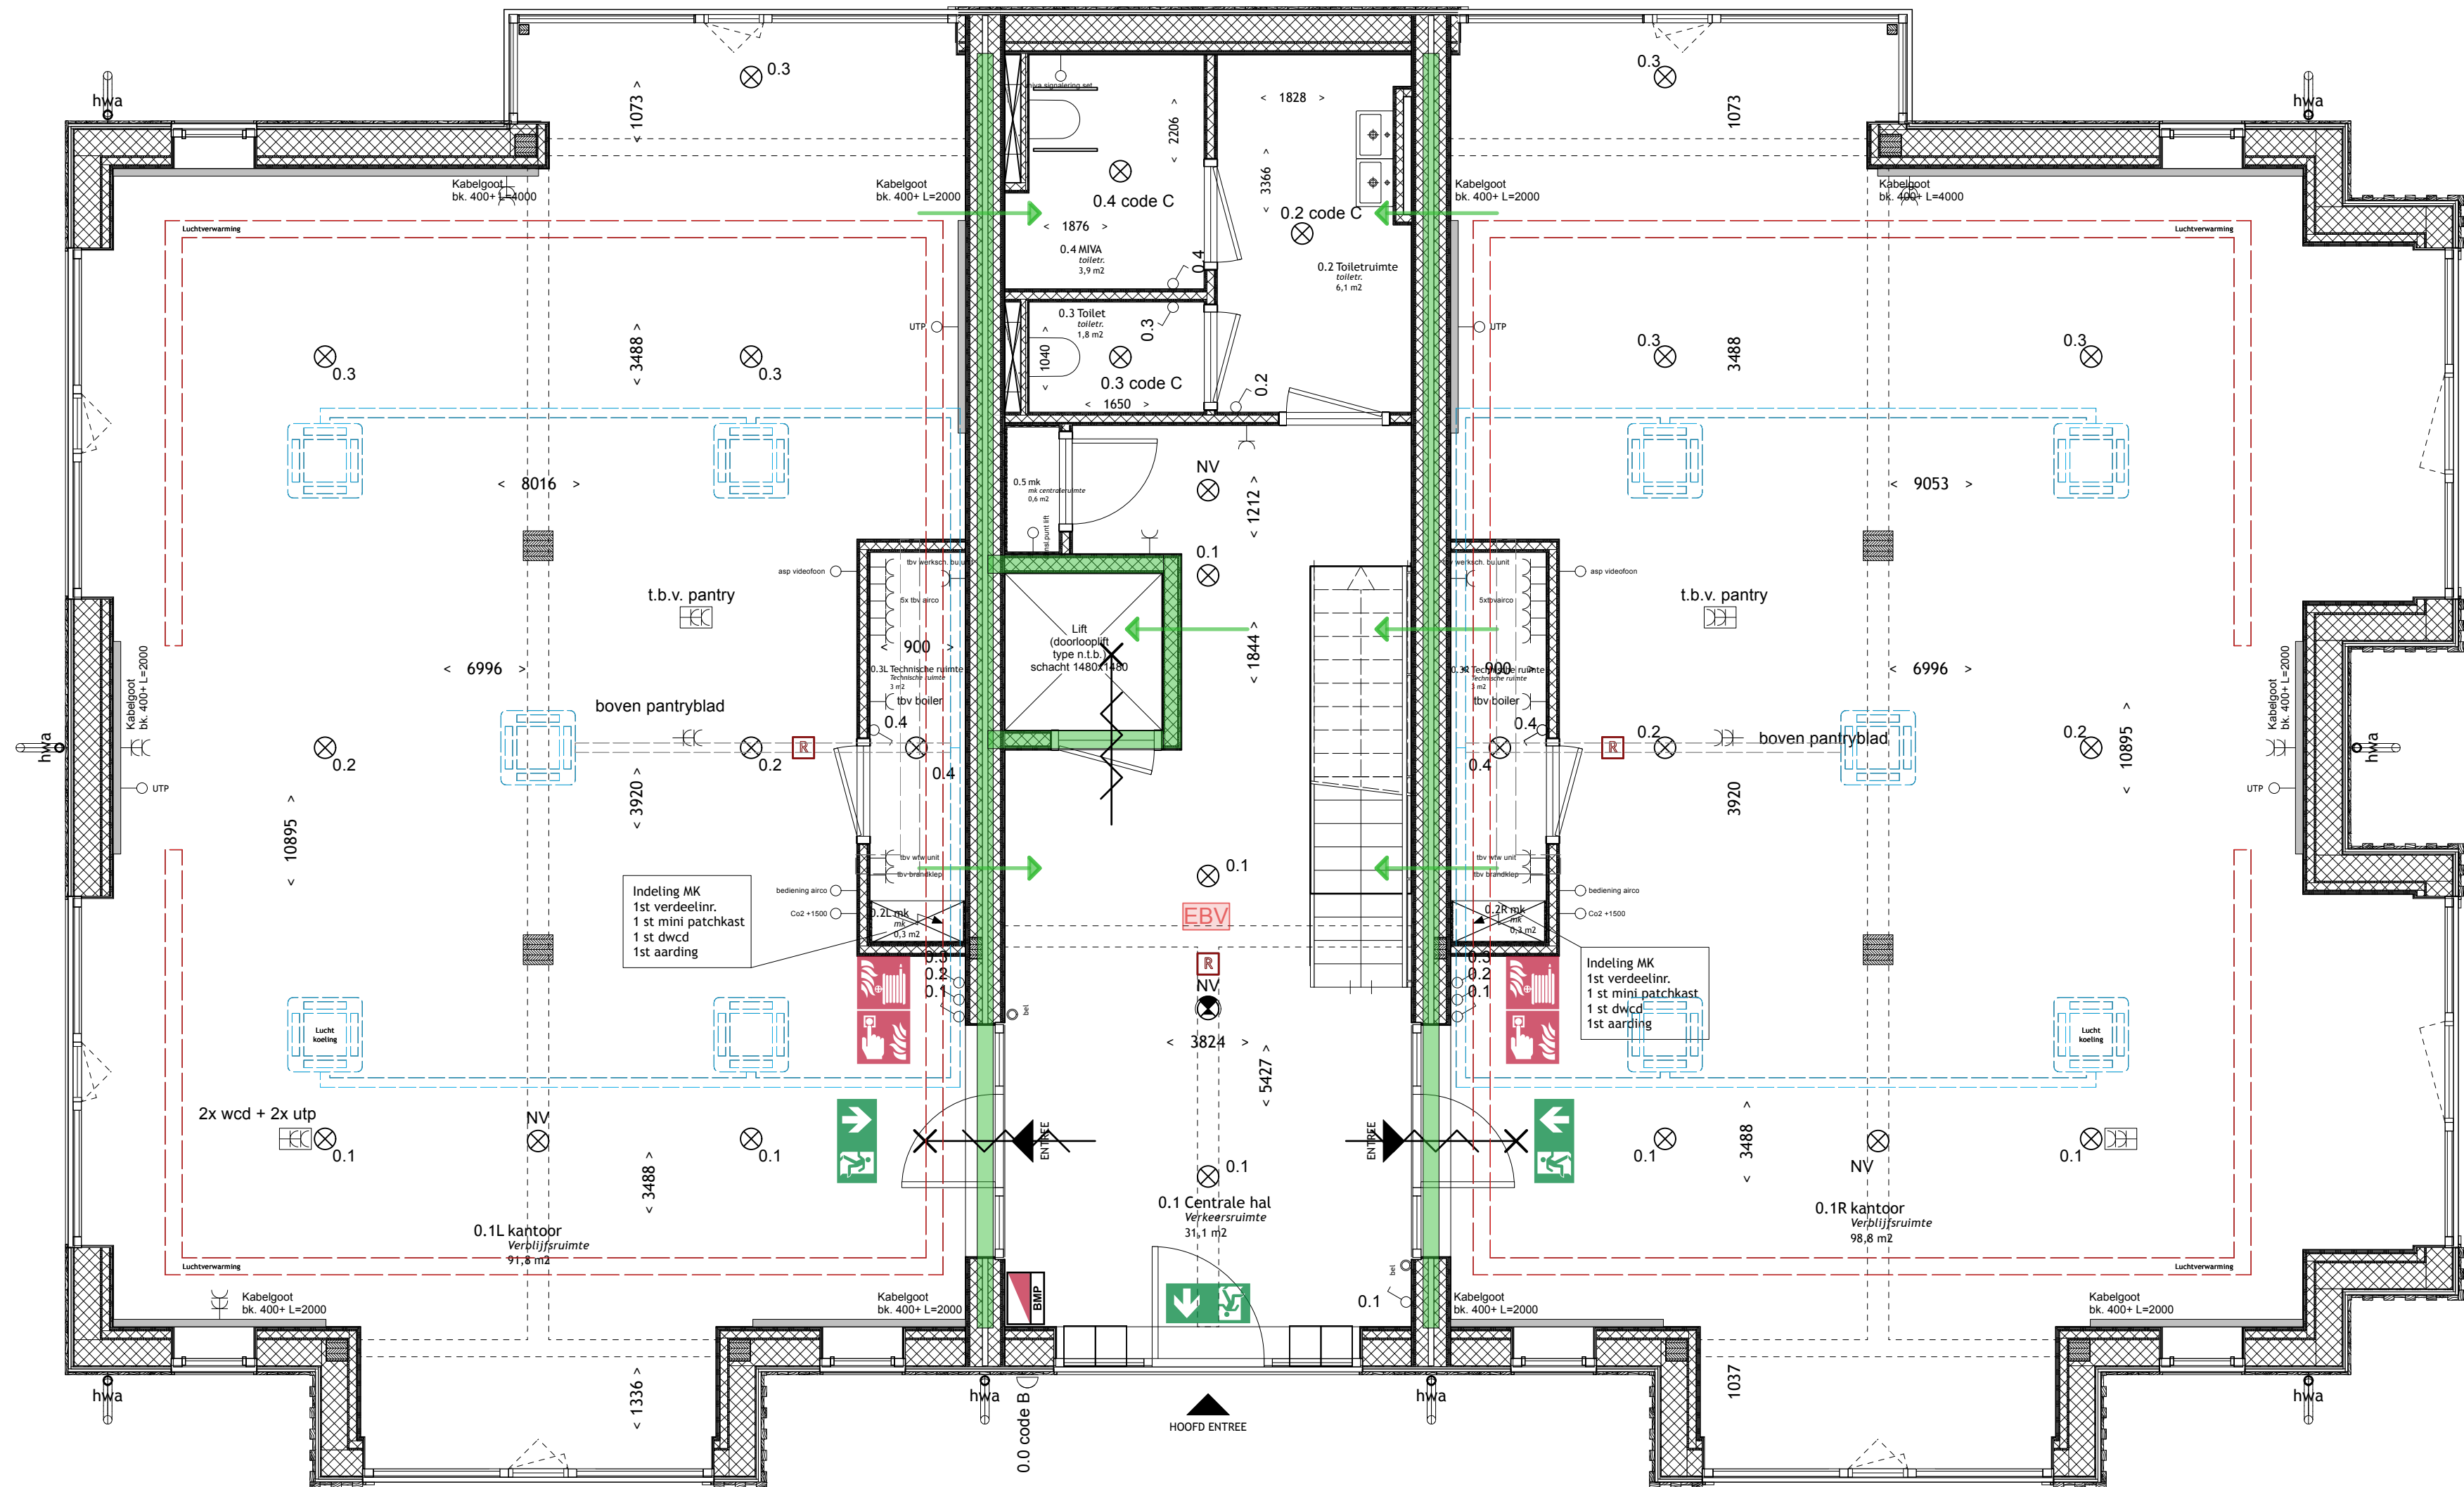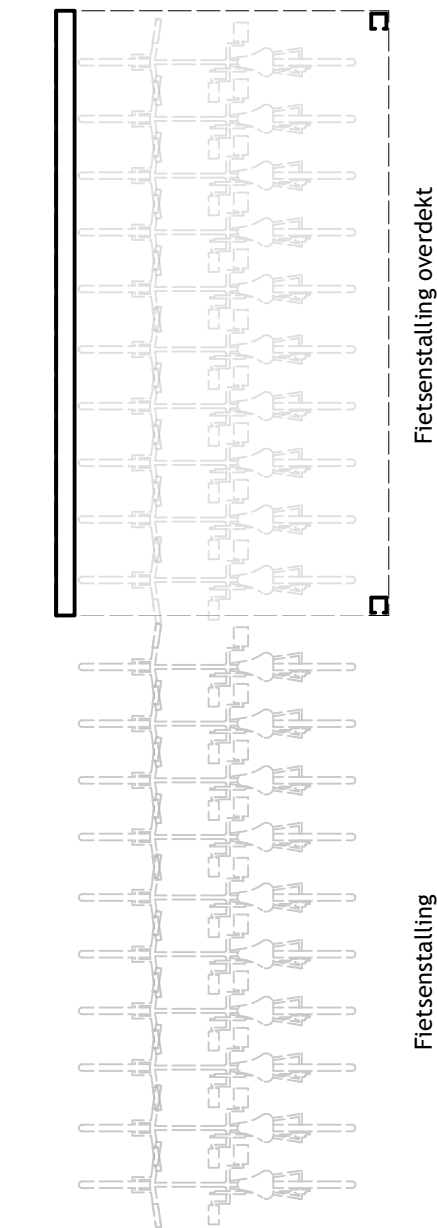

B A R E N T S Z

ONTDEKKINGSHUIZEN



Giesbers

ontwikkelen en bouwen

Heuvellaan 50 Hilversum

Bouwnummer 25 BG


Project: 3194-4 - *****

Schaal: 1:50

Datum: 16-06-2026

Bladnummer: VK02 A2

alle maatvoeringen zijn circa

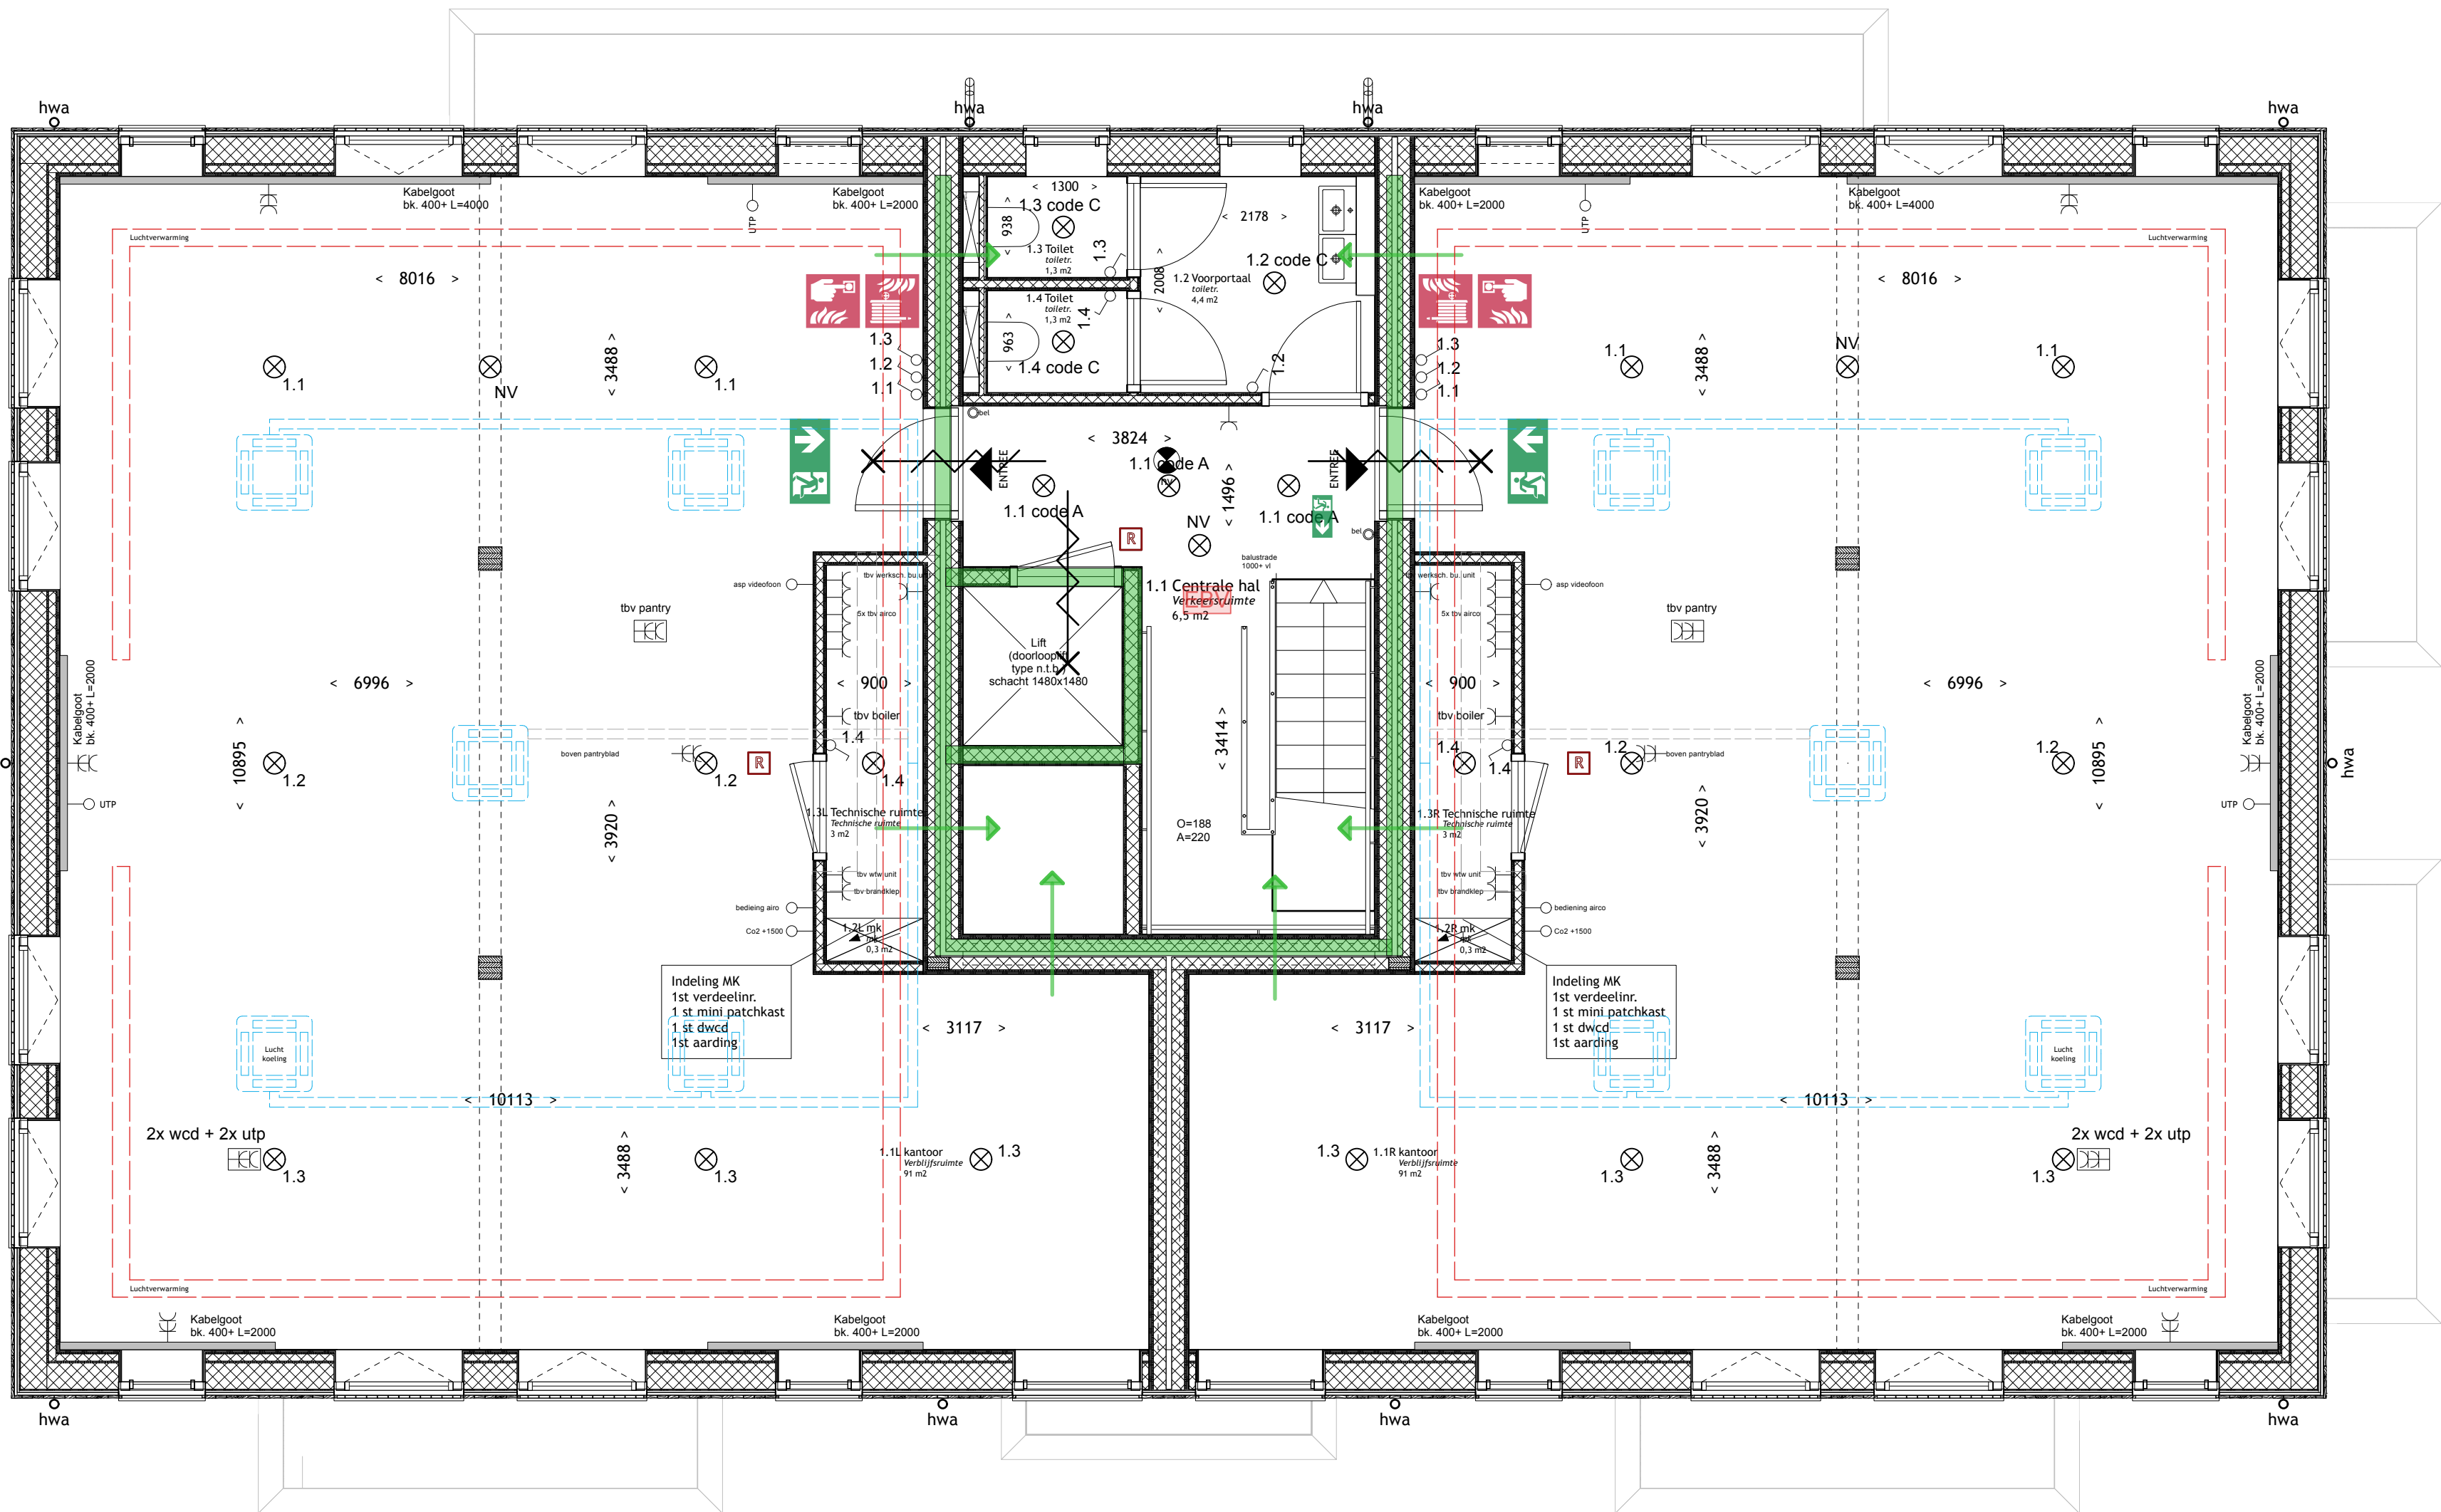

BARENTSZ

ONTDEKKINGSHUIZEN



Giesbers

ontwikkelen en bouwen

Heuvellaan 50 Hilversum

Bouwnummer 25 VD 1


Project: 3194-4 - *****

Schaal: 1:50

Datum: 16-06-2026

Bladnummer: VK03 A2

alle maatvoeringen zijn circa

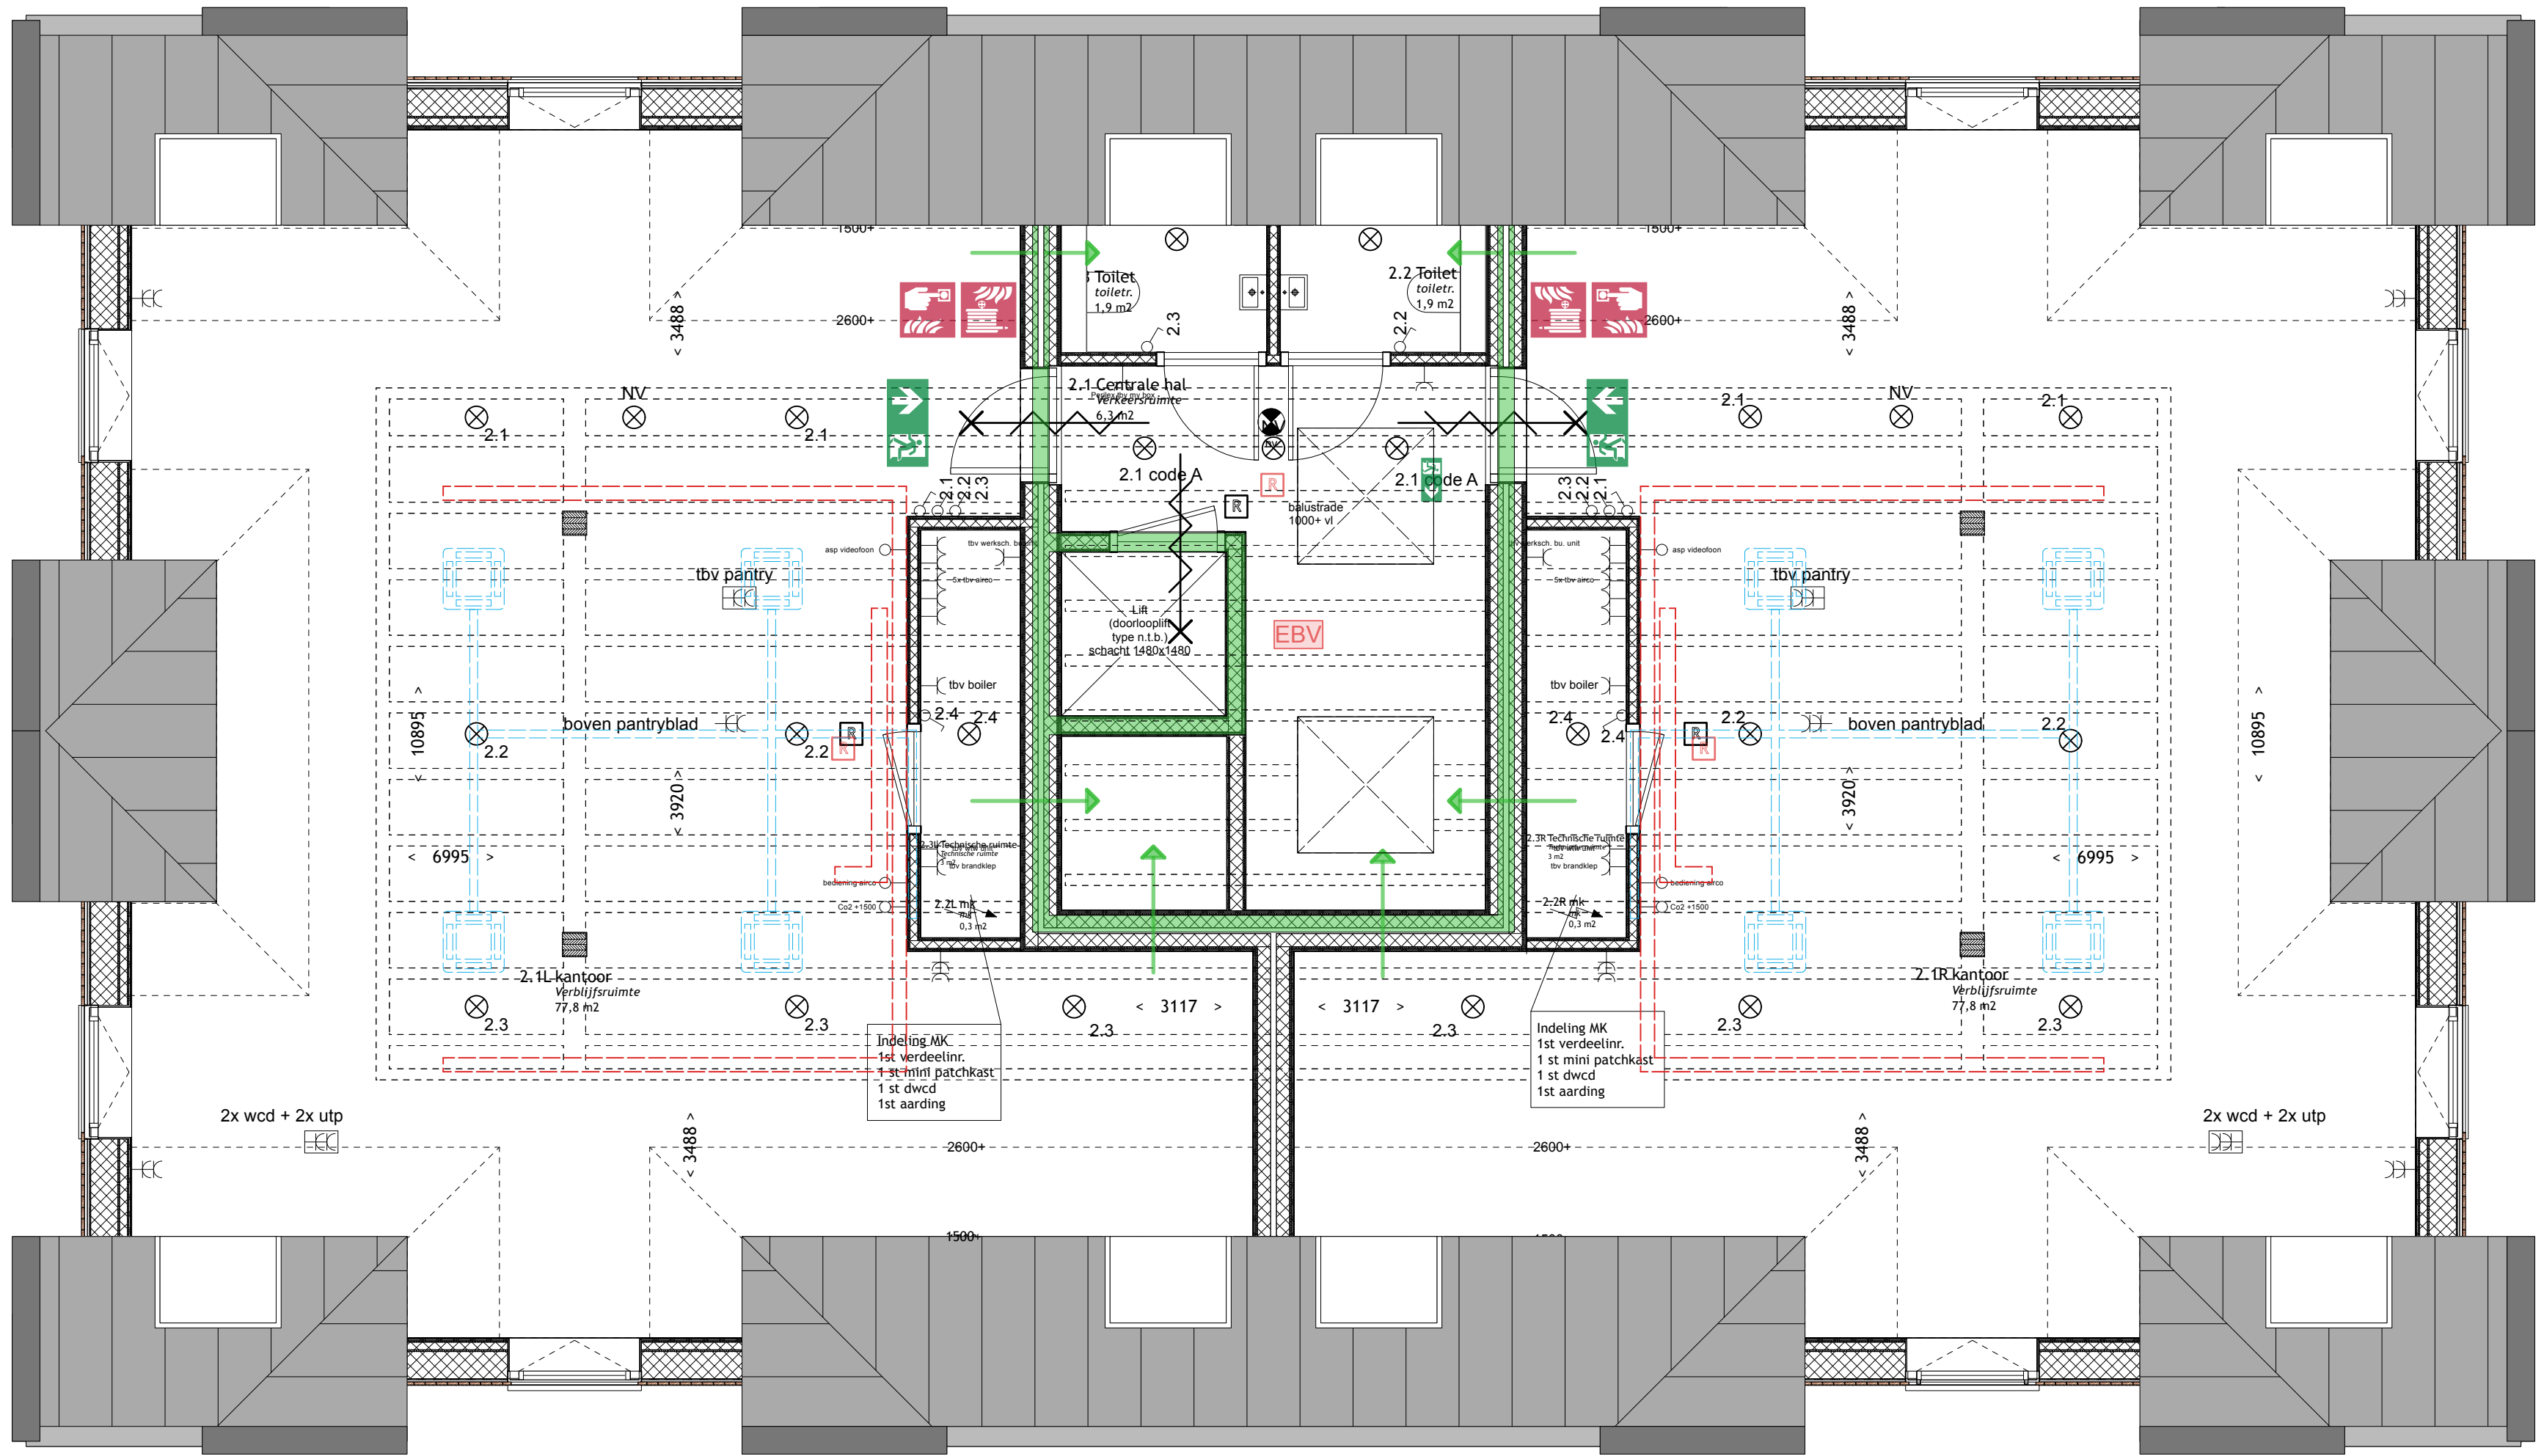

B A R E N T S Z

ONTDEKKINGSHUIZEN



Giesbers

ontwikkelen en bouwen

Heuvellaan 50 Hilversum

Bouwnummer 25 VD 2


Project: 3194-4 - *****

Schaal: 1:50

Datum: 16-06-2026

Bladnummer: VK04 A2

alle maatvoeringen zijn circa

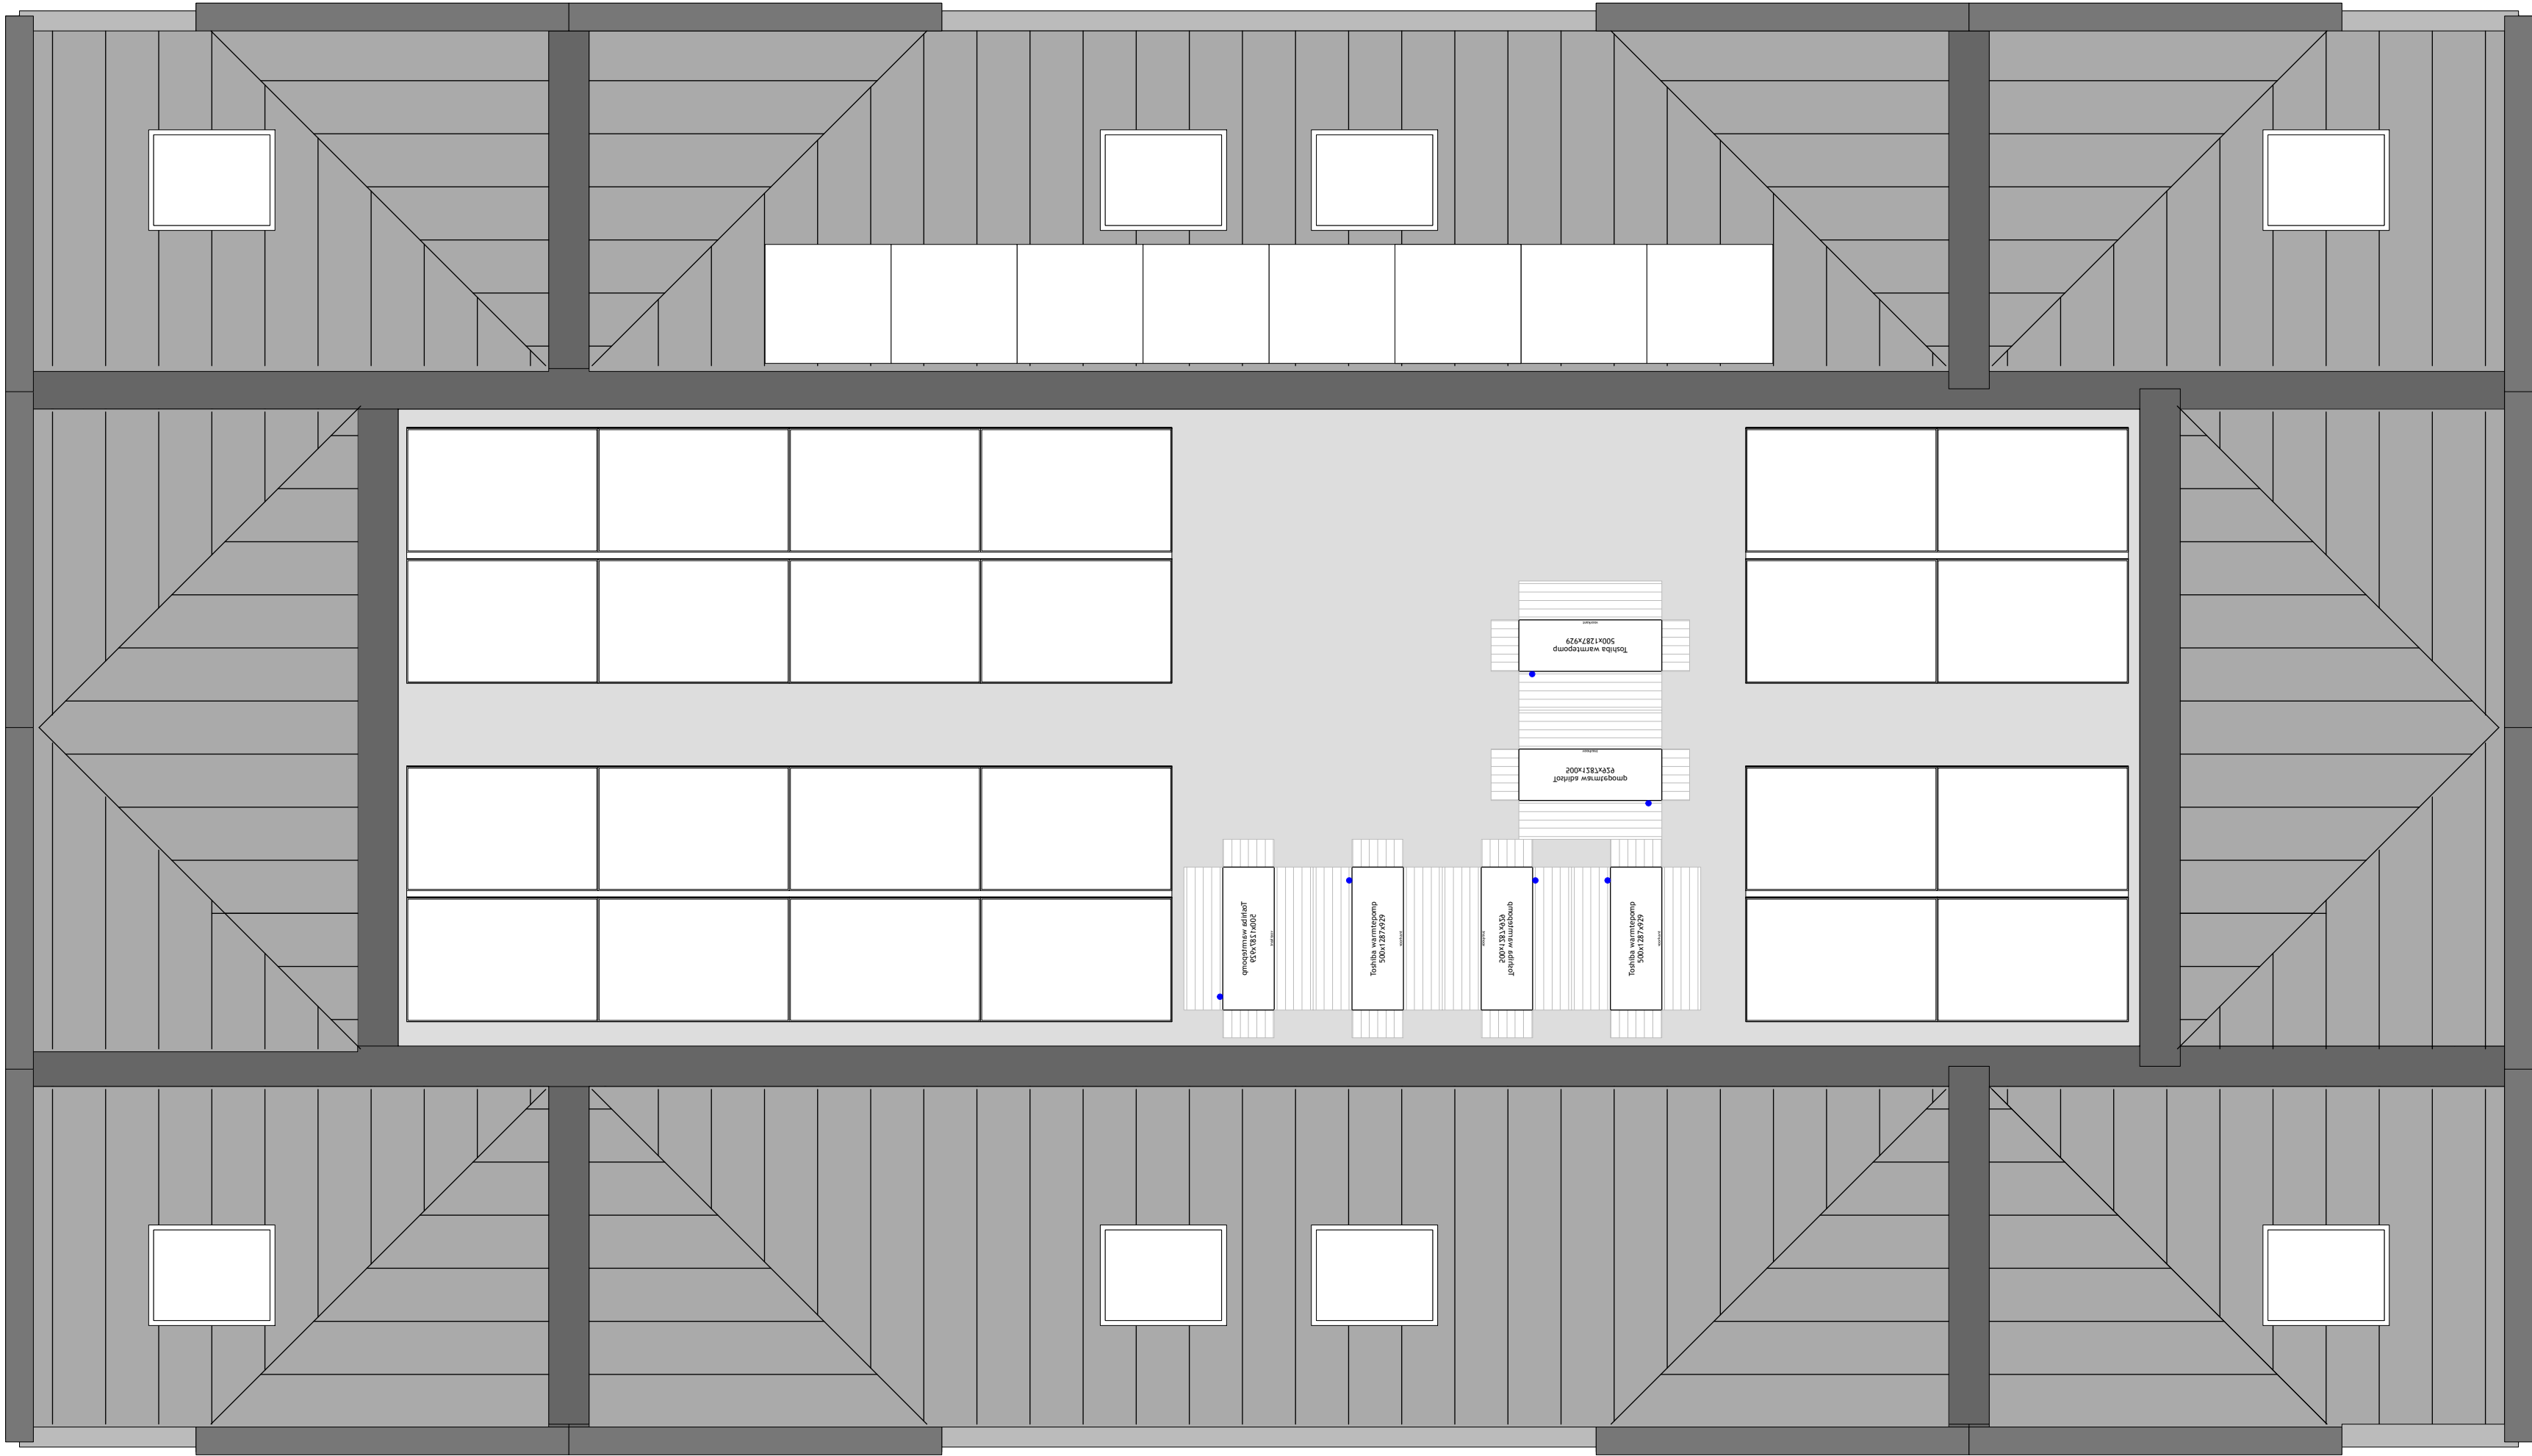

B A R E N T S Z

ONTDEKKINGSHUIZEN



Giesbers

ontwikkelen en bouwen

Heuvellaan 50 Hilversum

Bouwnummer 25 Dak plattegrond

Project: 3194-4 - *****

Schaal: 1:50

Datum: 16-06-2026

Bladnummer: VK05 A2

alle maatvoeringen zijn circa



Westgevel
Schaal: 1:50



Entree

B A R E N T S Z

ONTDEKKINGSHUIZEN



Giesbers
ontwikkelen en bouwen

Heuvellaan 50 Hilversum

Bouwnummer 25 Gevelaanzichten

Project: 3194-4 - *****

Schaal: 1:50

Datum: 16-06-2026

Bladnummer: VK06 A2

alle maatvoeringen zijn circa



Oostgevel
Schaal: 1:50

B A R E N T S Z

ONTDEKKINGSHUIZEN



Giesbers

ontwikkelen en bouwen

Heuvellaan 50 Hilversum

Bouwnummer 25 Gevelaanzichten


Project: 3194-4 - *****

Schaal: 1:50

Datum: 16-06-2026

Bladnummer: VK07 A2

alle maatvoeringen zijn circa

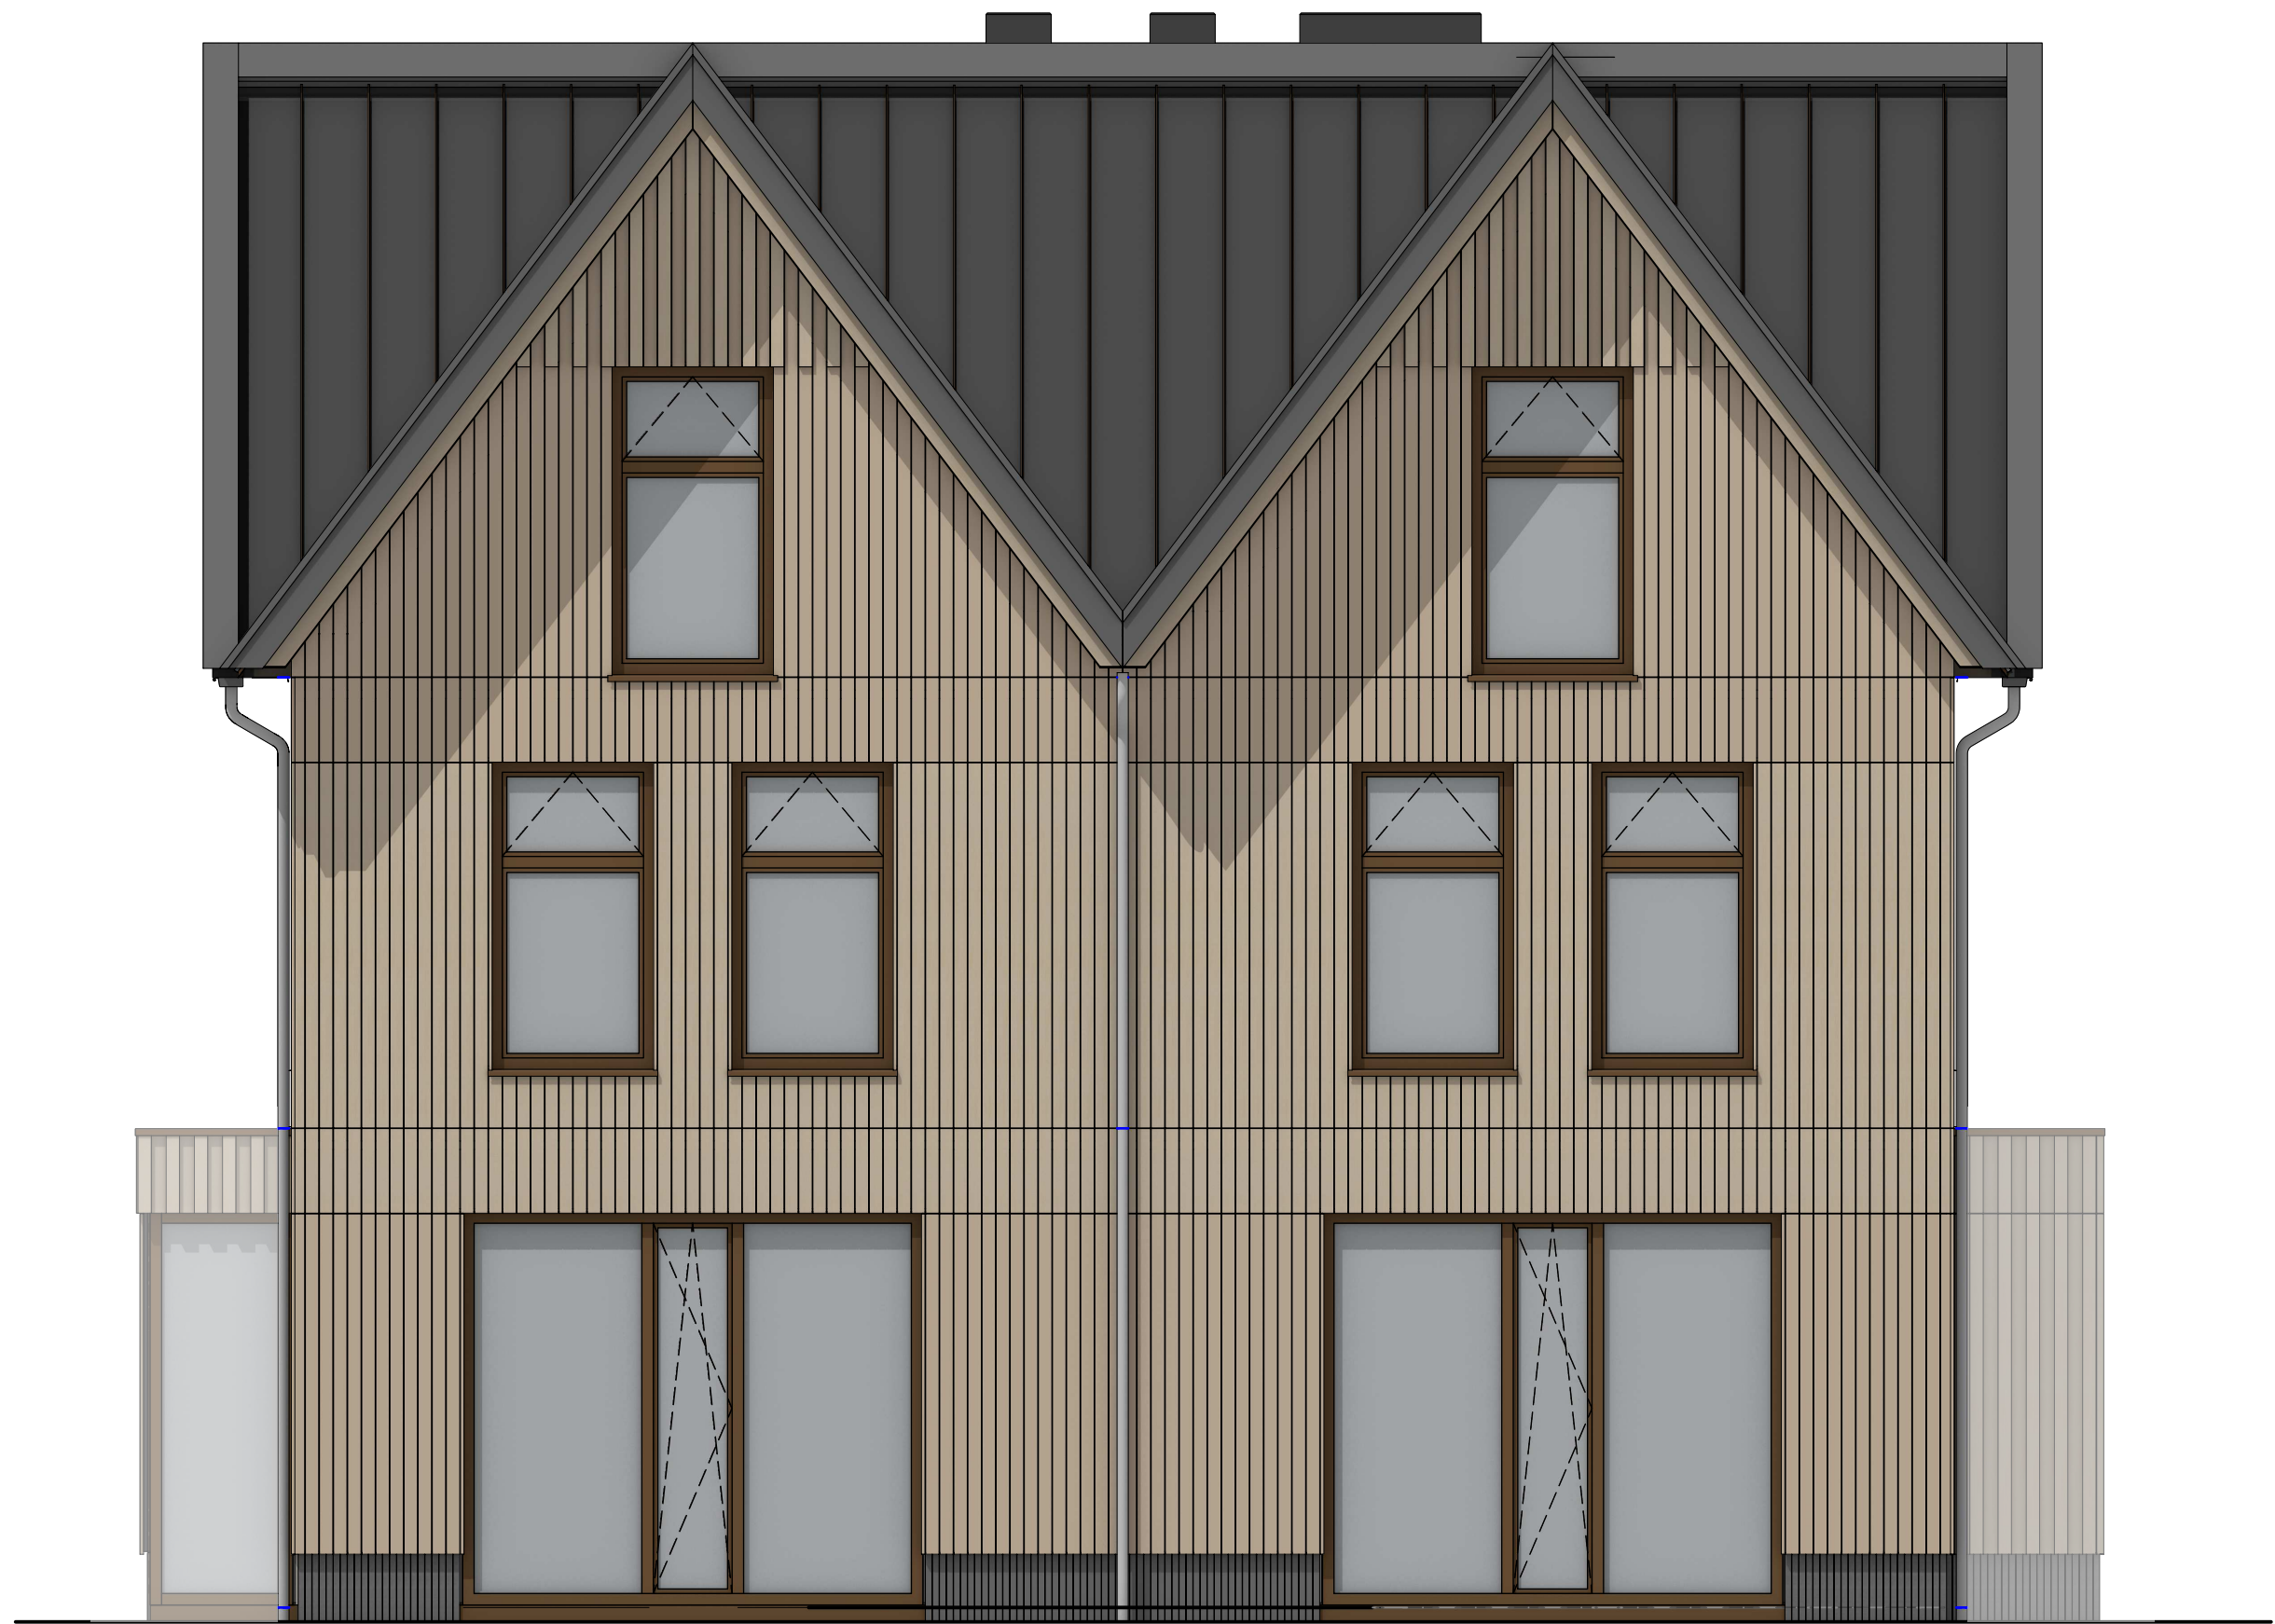

Noordgevel
Schaal: 1:50

B A R E N T S Z

ONTDEKKINGSHUIZEN



Giesbers

ontwikkelen en bouwen

Heuvellaan 50 Hilversum

Bouwnummer 25 Gevelaanzichten


Project: 3194-4 - *****

Schaal: 1:50

Datum: 16-06-2026

Bladnummer: VK08 A2

alle maatvoeringen zijn circa

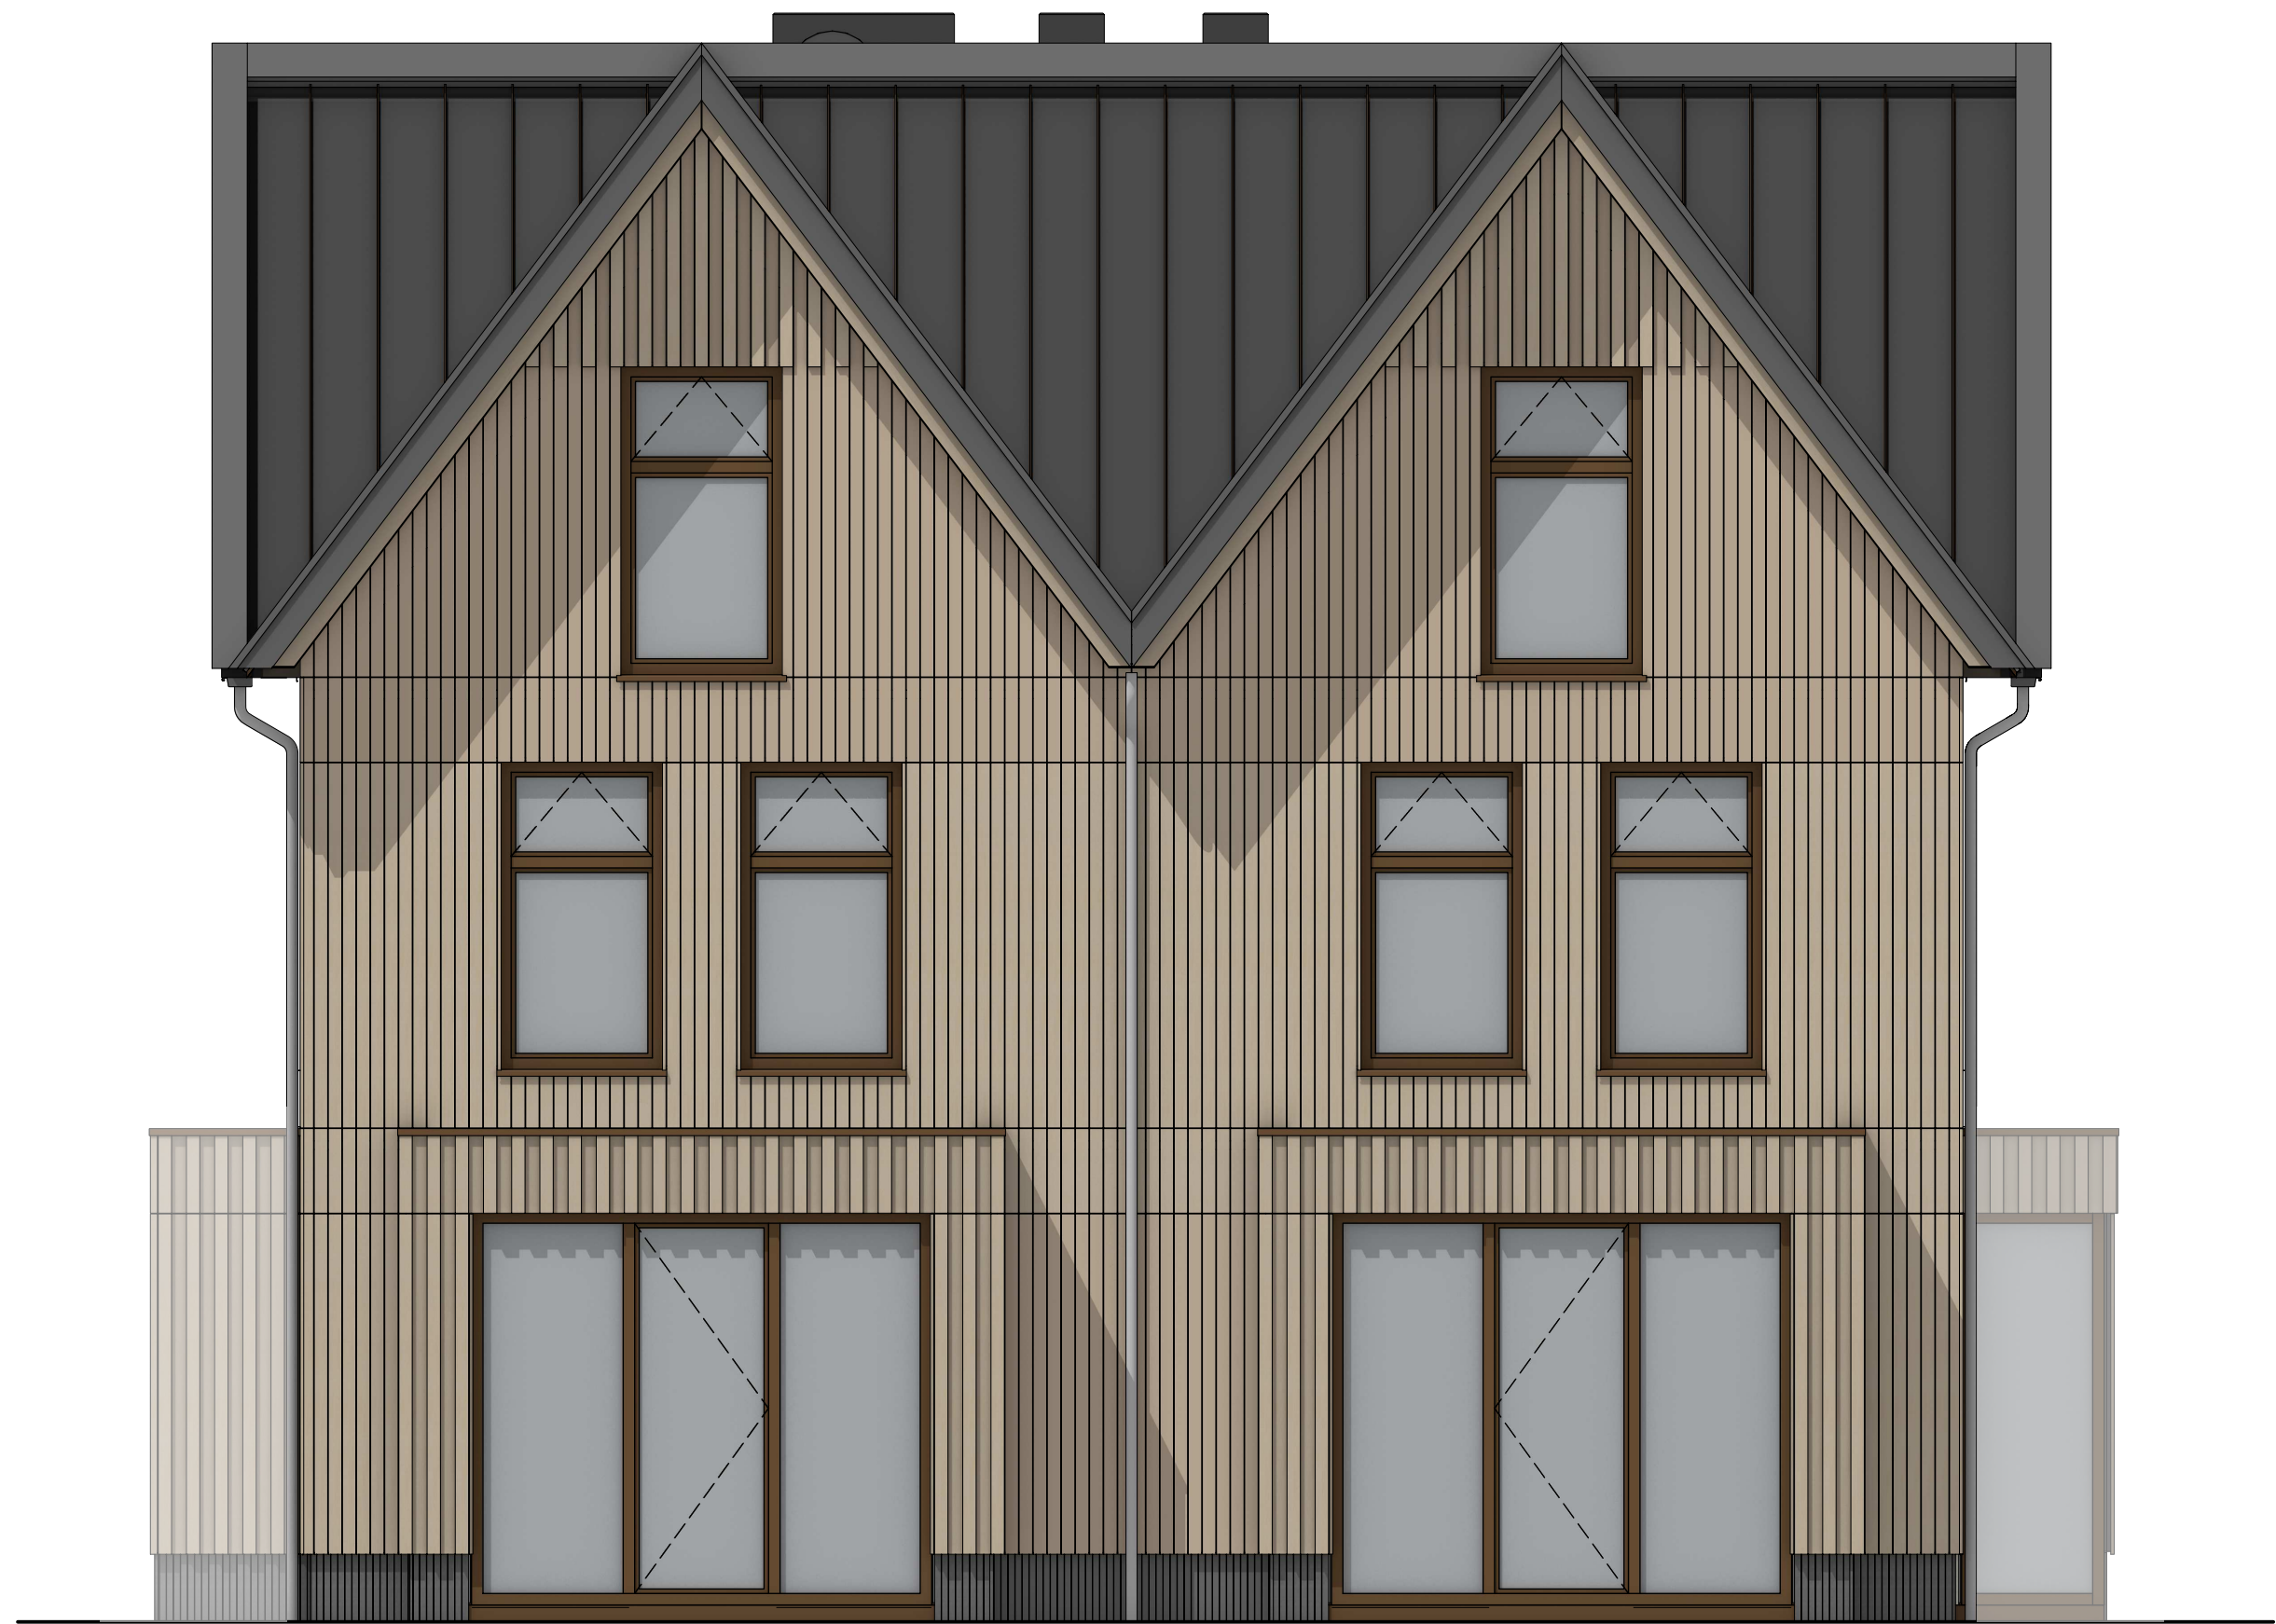

Zuidgevel
Schaal: 1:50

B A R E N T S Z

ONTDEKKINGSHUIZEN



Giesbers

ontwikkelen en bouwen

Heuvellaan 50 Hilversum

Bouwnummer 25 Gevelaanzichten


Project: 3194-4 - *****

Schaal: 1:50


Datum: 16-06-2026

Bladnummer: VK09 A2


alle maatvoeringen zijn circa

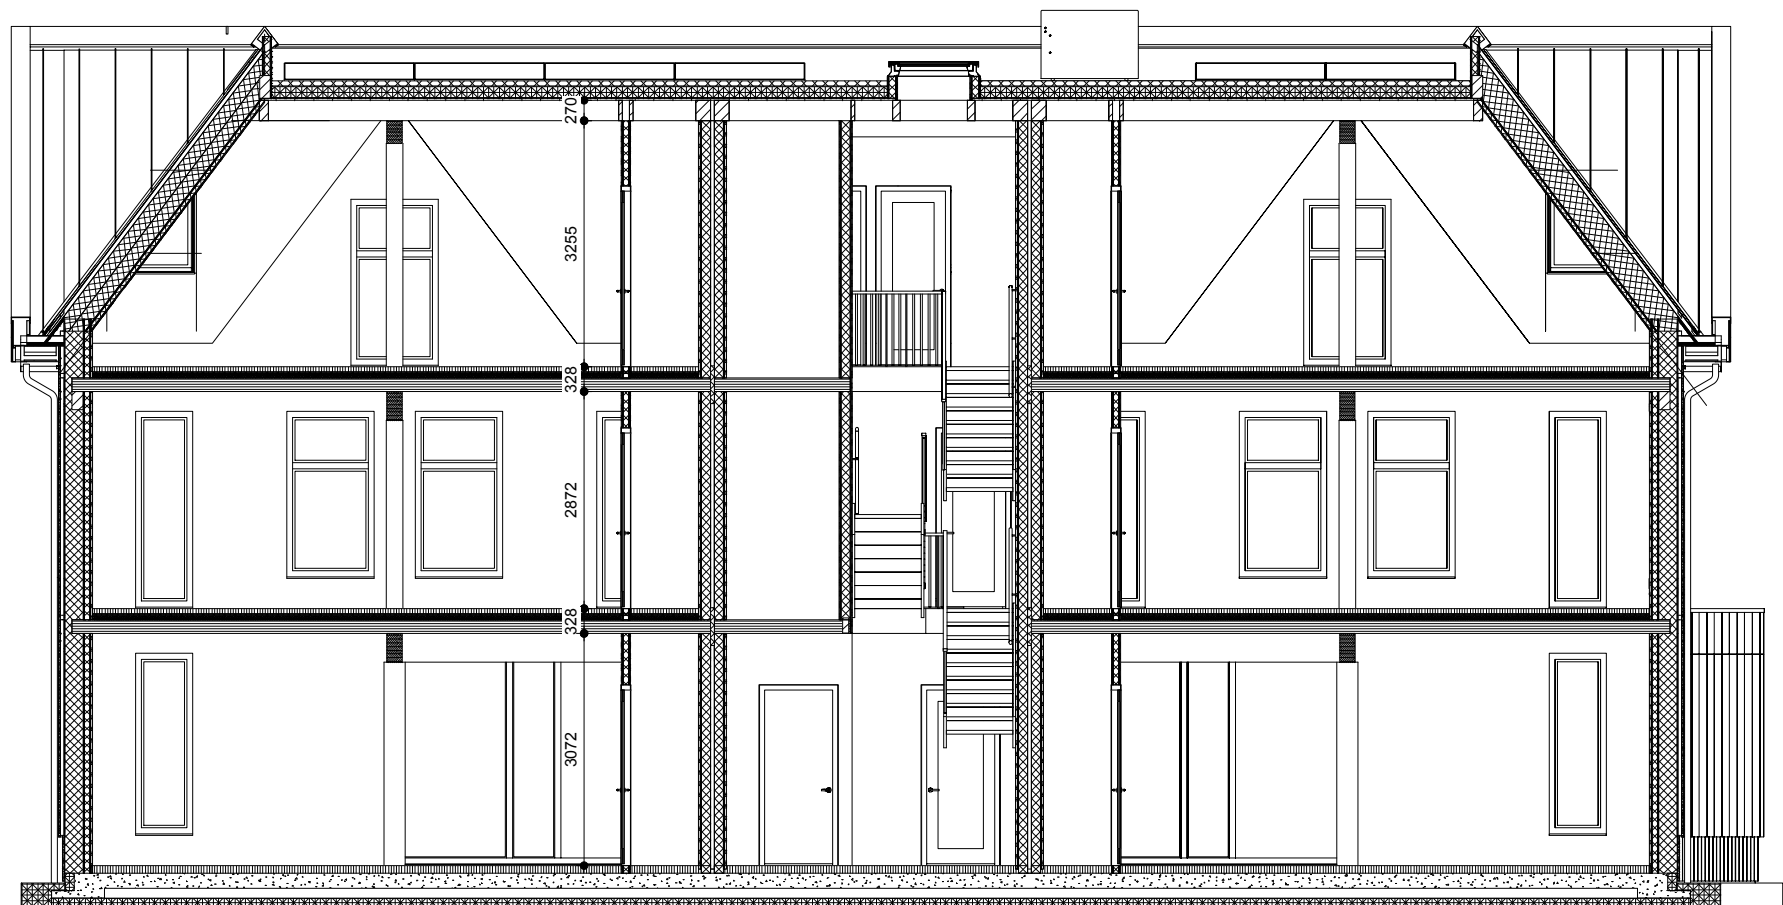

Langsdoorsnede
Schaal: 1:100

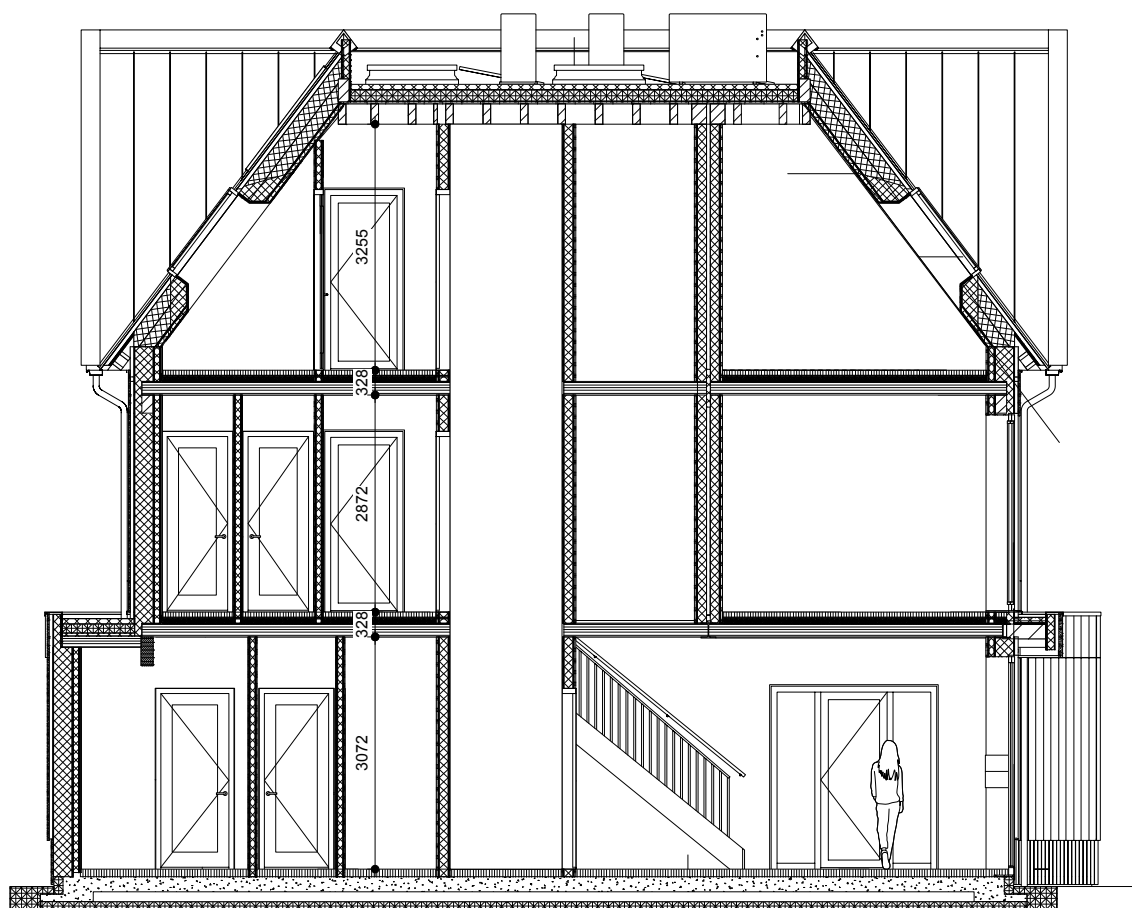

Dwarsdoorsnede
Schaal: 1:100

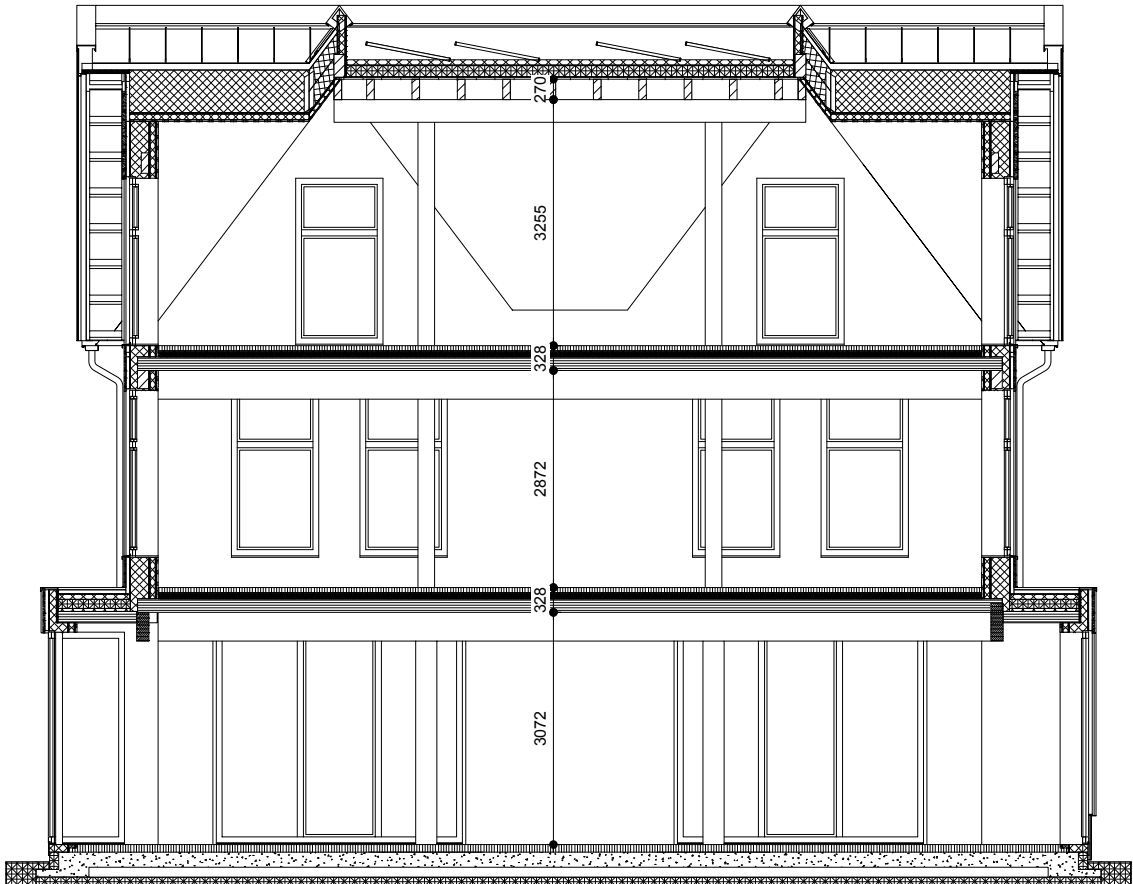

Dwardsdoorsnede
Schaal: 1:100